
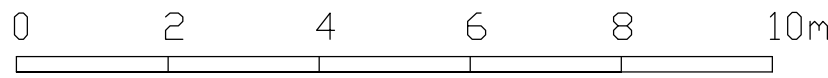
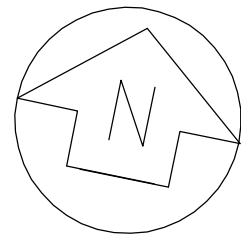


D

C

B

A

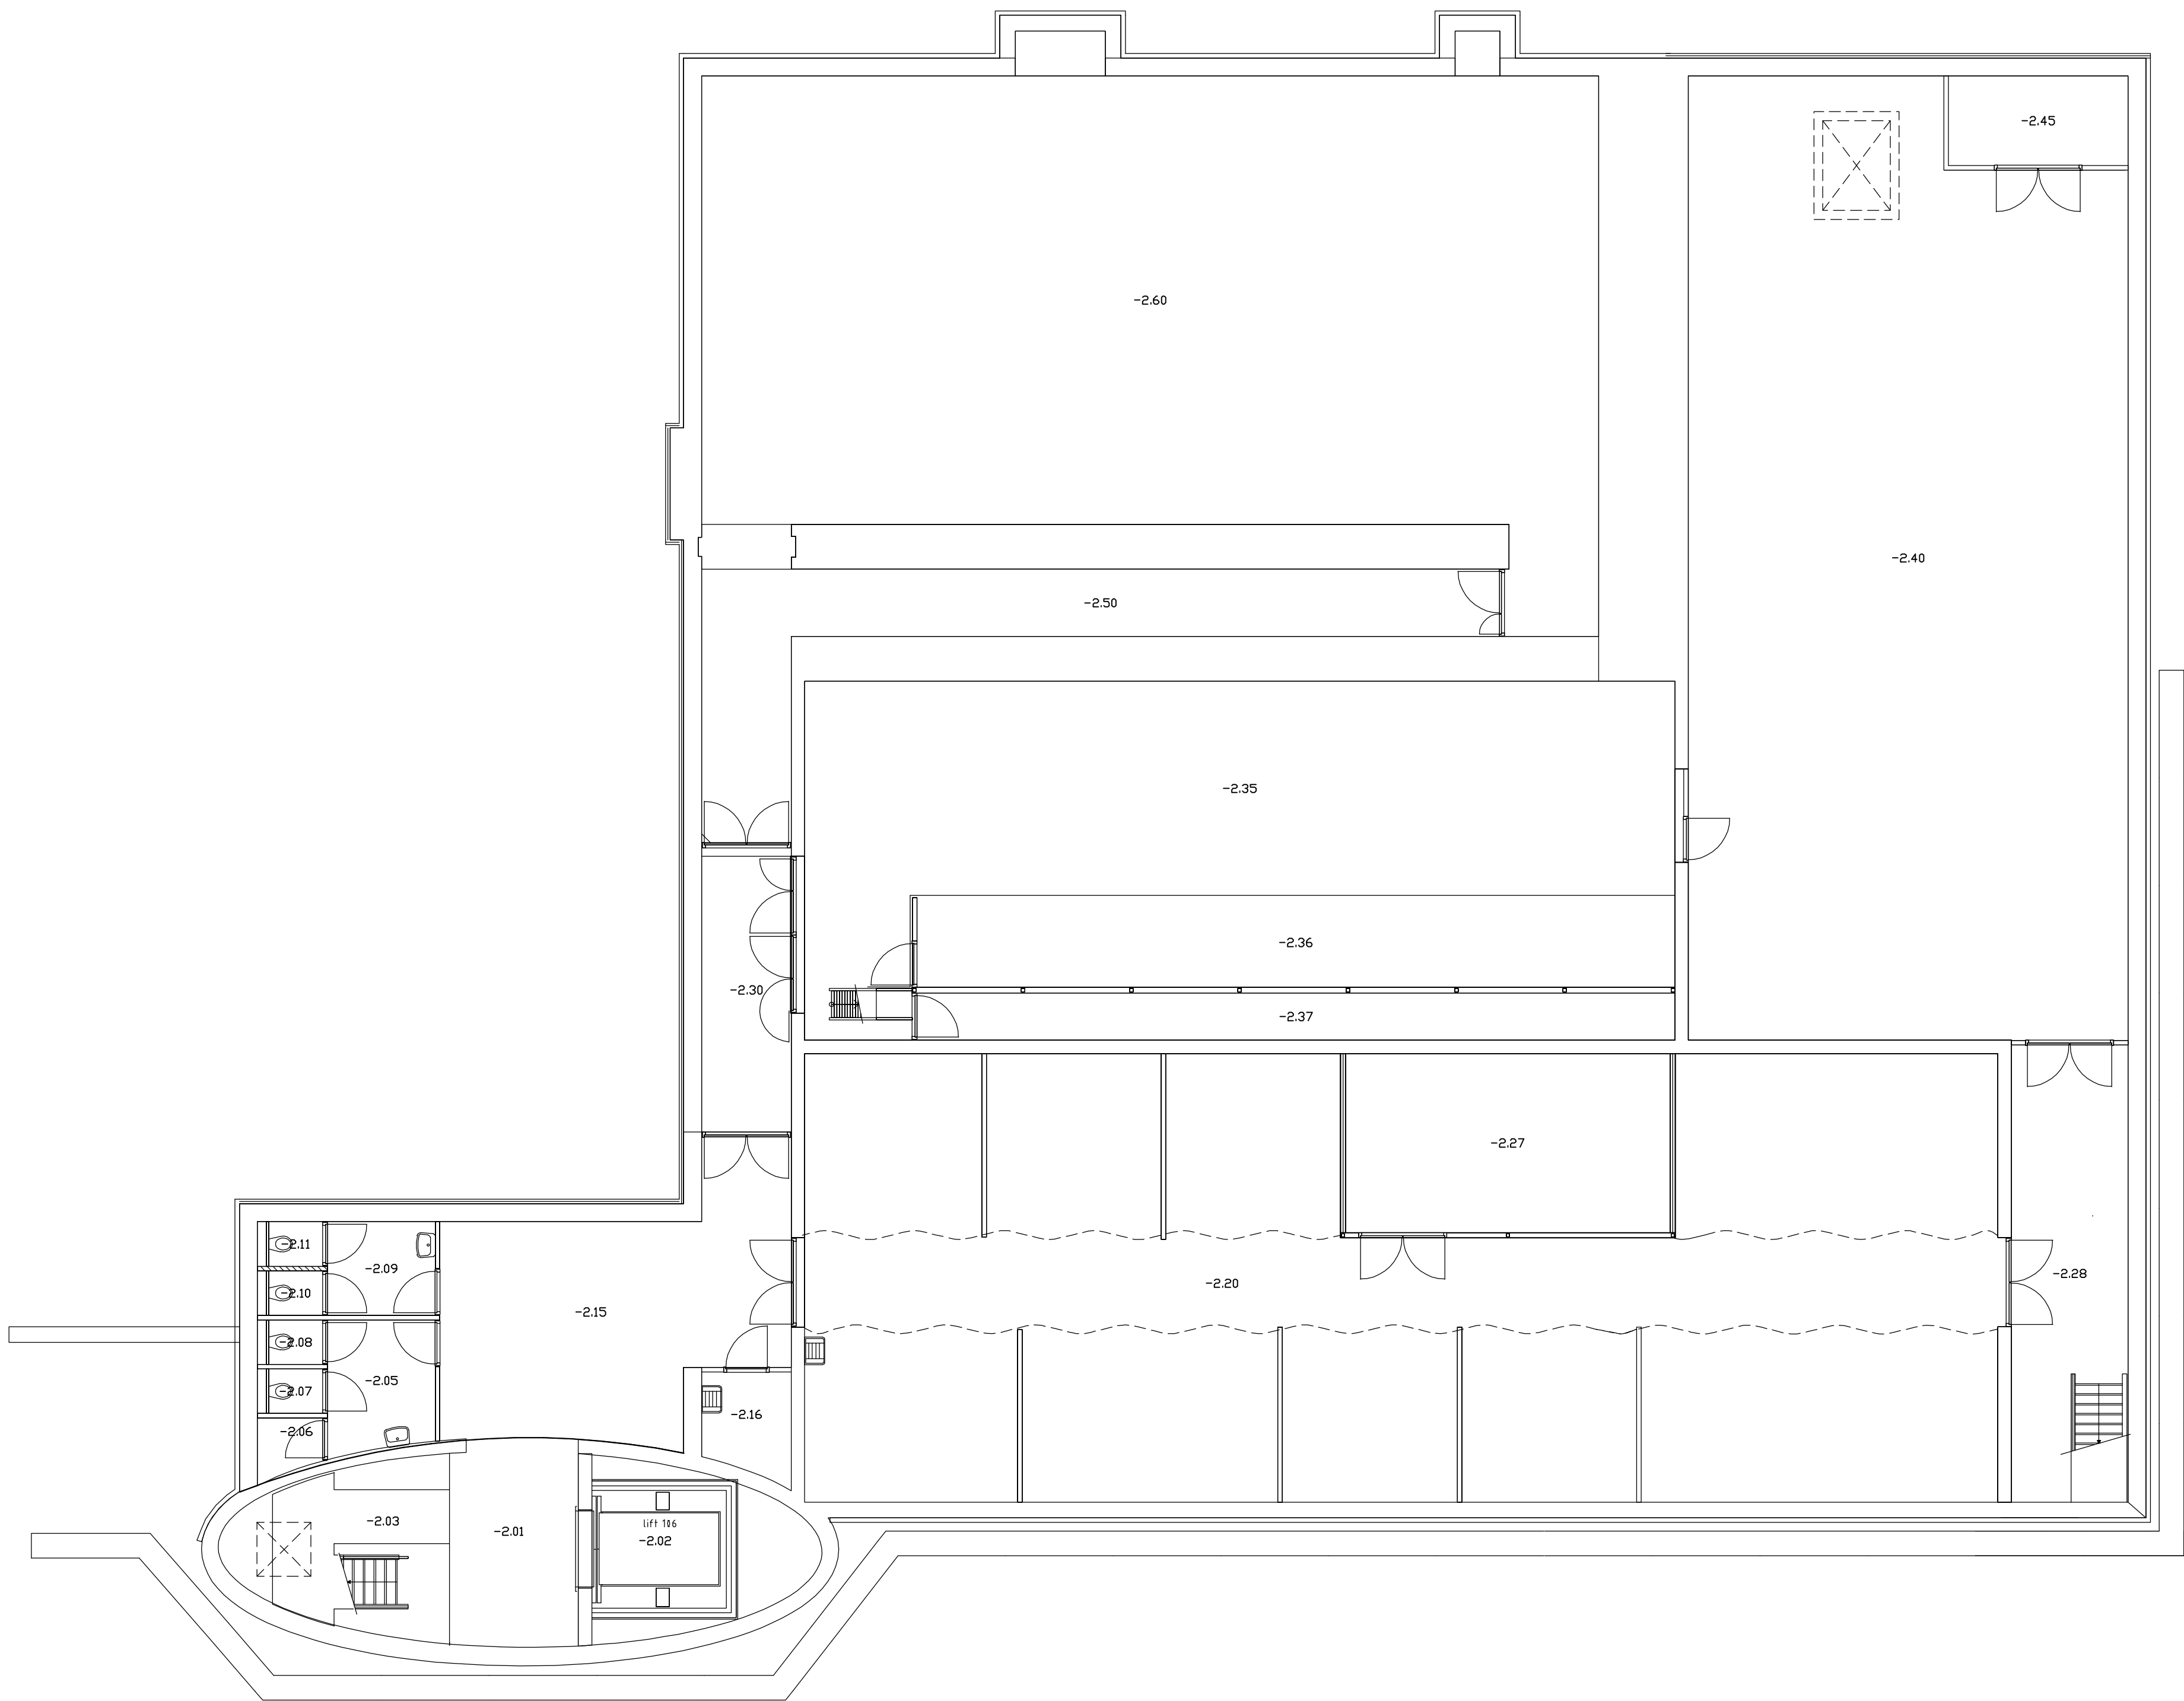

D	18-03-2014	BP	bi Croes	Brandscheidingen
C	22-01-2014	BP	bi Croes	stramien n.a.v. FEL lab 3
B	27-05-2013	Dvdl	UVB	ruimtenummer lift toegevoegd
Rev.	Datum	Naam	Bedrijf	Omschrijving
Gebouw: FELIX				Geleend: AGS TJ
Omschrijving: Plattegrond				Gesontf.:
Kelder nivo -2				Formaat: A1
Toernooiveld				Schaal: 1:100
				Datum: 06-06-2011
				UNIVERSITAIR VASTGOED BEDRIJF POSTBUS 9144 TEL: 024 - 361 13 32 gegevensbeheer@UVB.RU.NL
				Objectnummer: 650000 Nijmegen
				Gebouw: U15
				Tekeningnummer: 15-2BR01



Radboud Universiteit Nijmegen

MATEN EN HOEVEELHEDEN A IN HET WERK TE CONTROLLEREN

D

C

B

A