
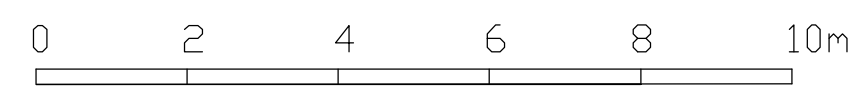
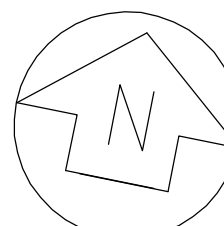
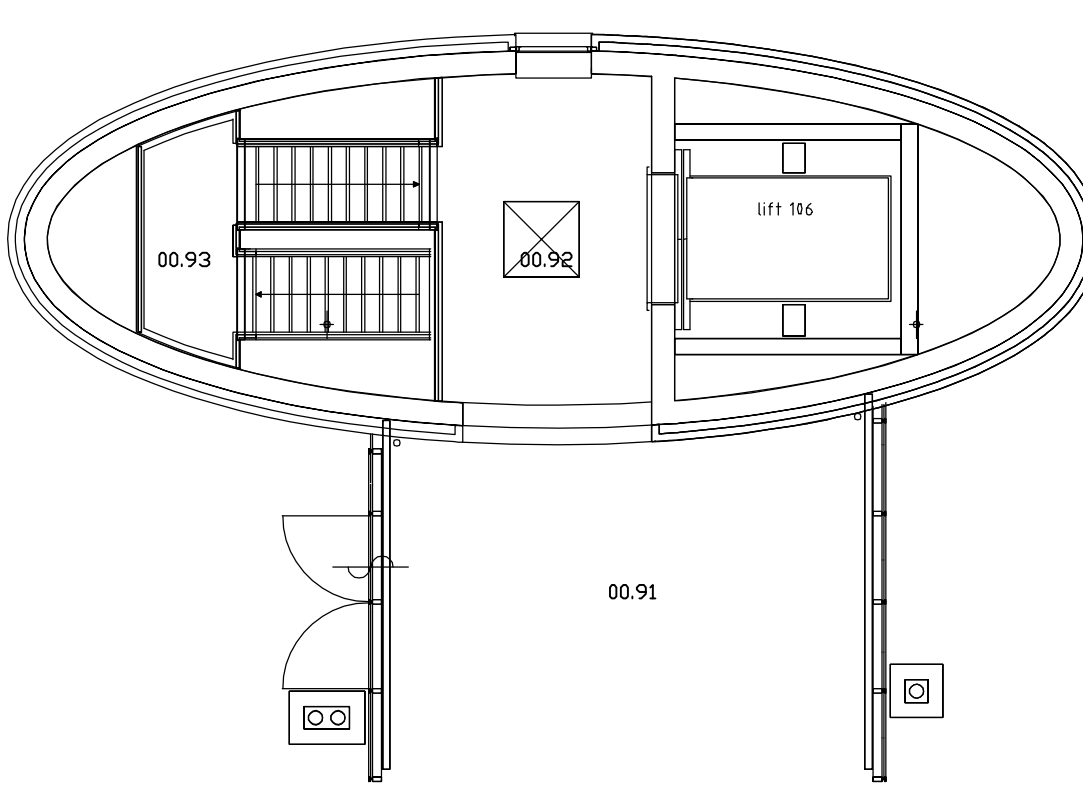


D

C

B

A

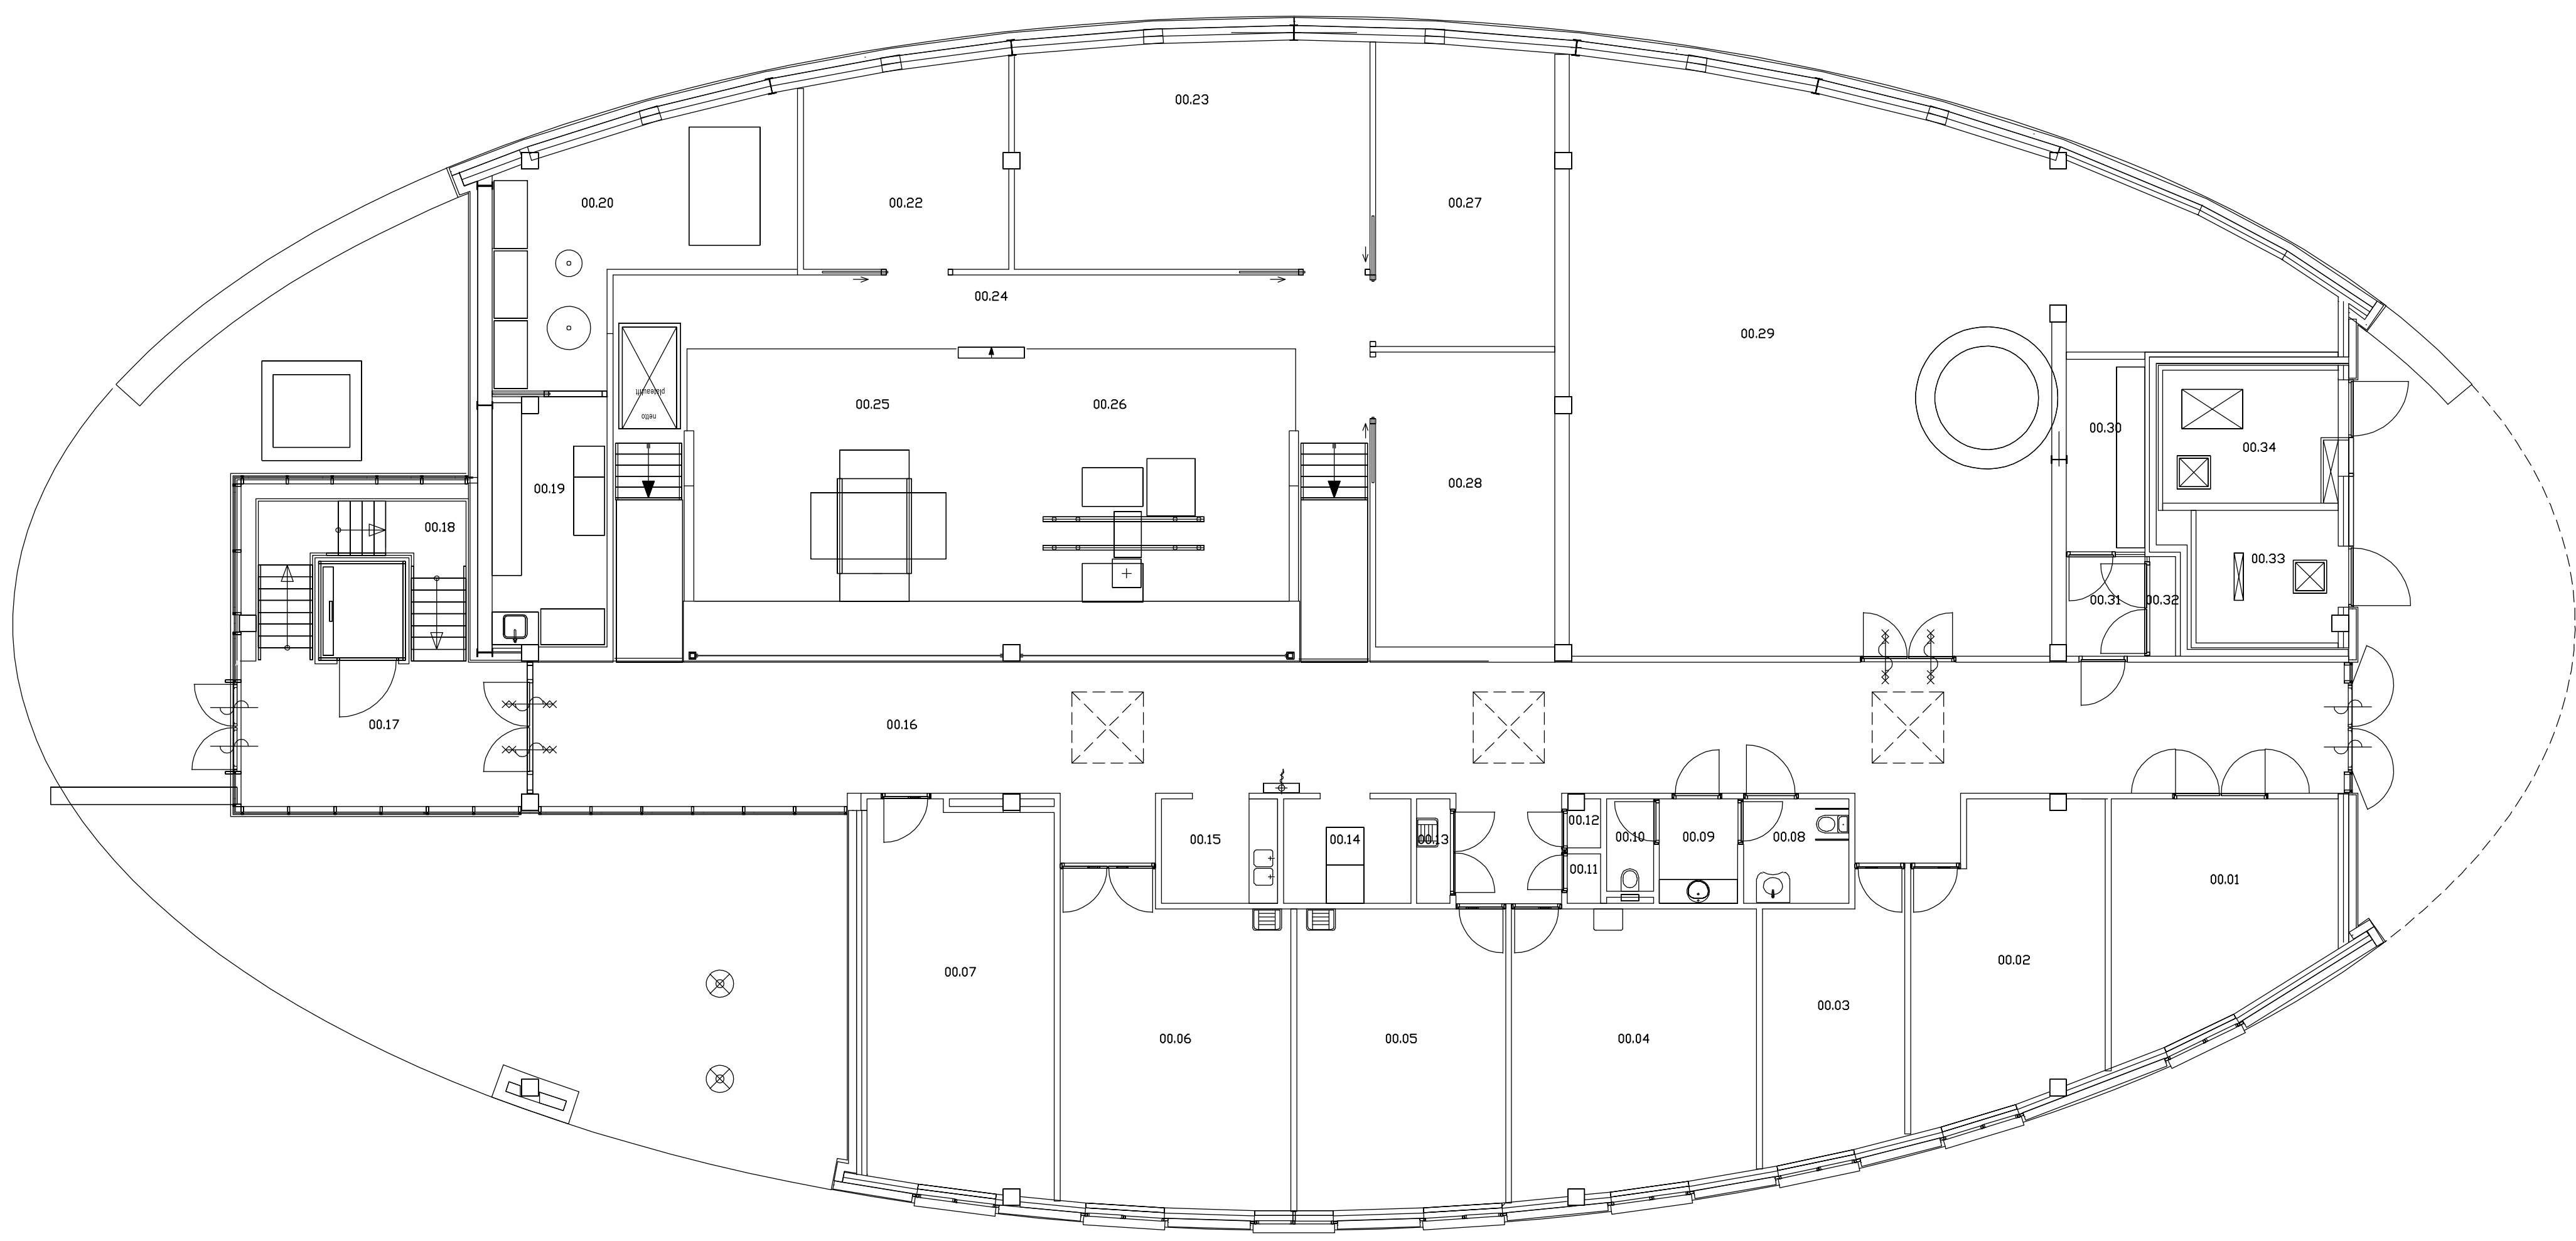

D	10-03-2014	BP	bi Croes	Brandscheidingen
C	14-02-2014	BP	bi Croes	wijziging ruimtenummers
E	24-10-2017	DvdL	UVB	Deur 00.14 verwijderd
Rev.	Datum	Naam	Bedrijf	Omschrijving
Gebouw: FELIX				Geleend: AGS TJ
Omschrijving: Plattegrond				Gesontf.:
Begane grond				Formaat: A1
Toernoiveld				Schaal: 1:100
				Datum: 04-06-2011
				UNIVERSITAIR VASTGOED BEDRIJF POSTBUS 9144 TEL: 024 - 361 13 32 gegevensbeheer@UVB.RU.NL
				Objectnummer: 650000 Nijmegen
				Gebouw: U15
				Tekeningnummer: 1500BR01



MATEN EN HOEVEELHEDEN A IN HET WERK TE CONTROLLEREN

D

C

B

A