
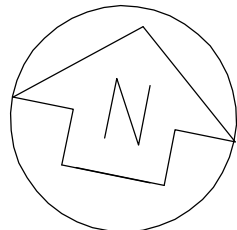


D

C

B

A

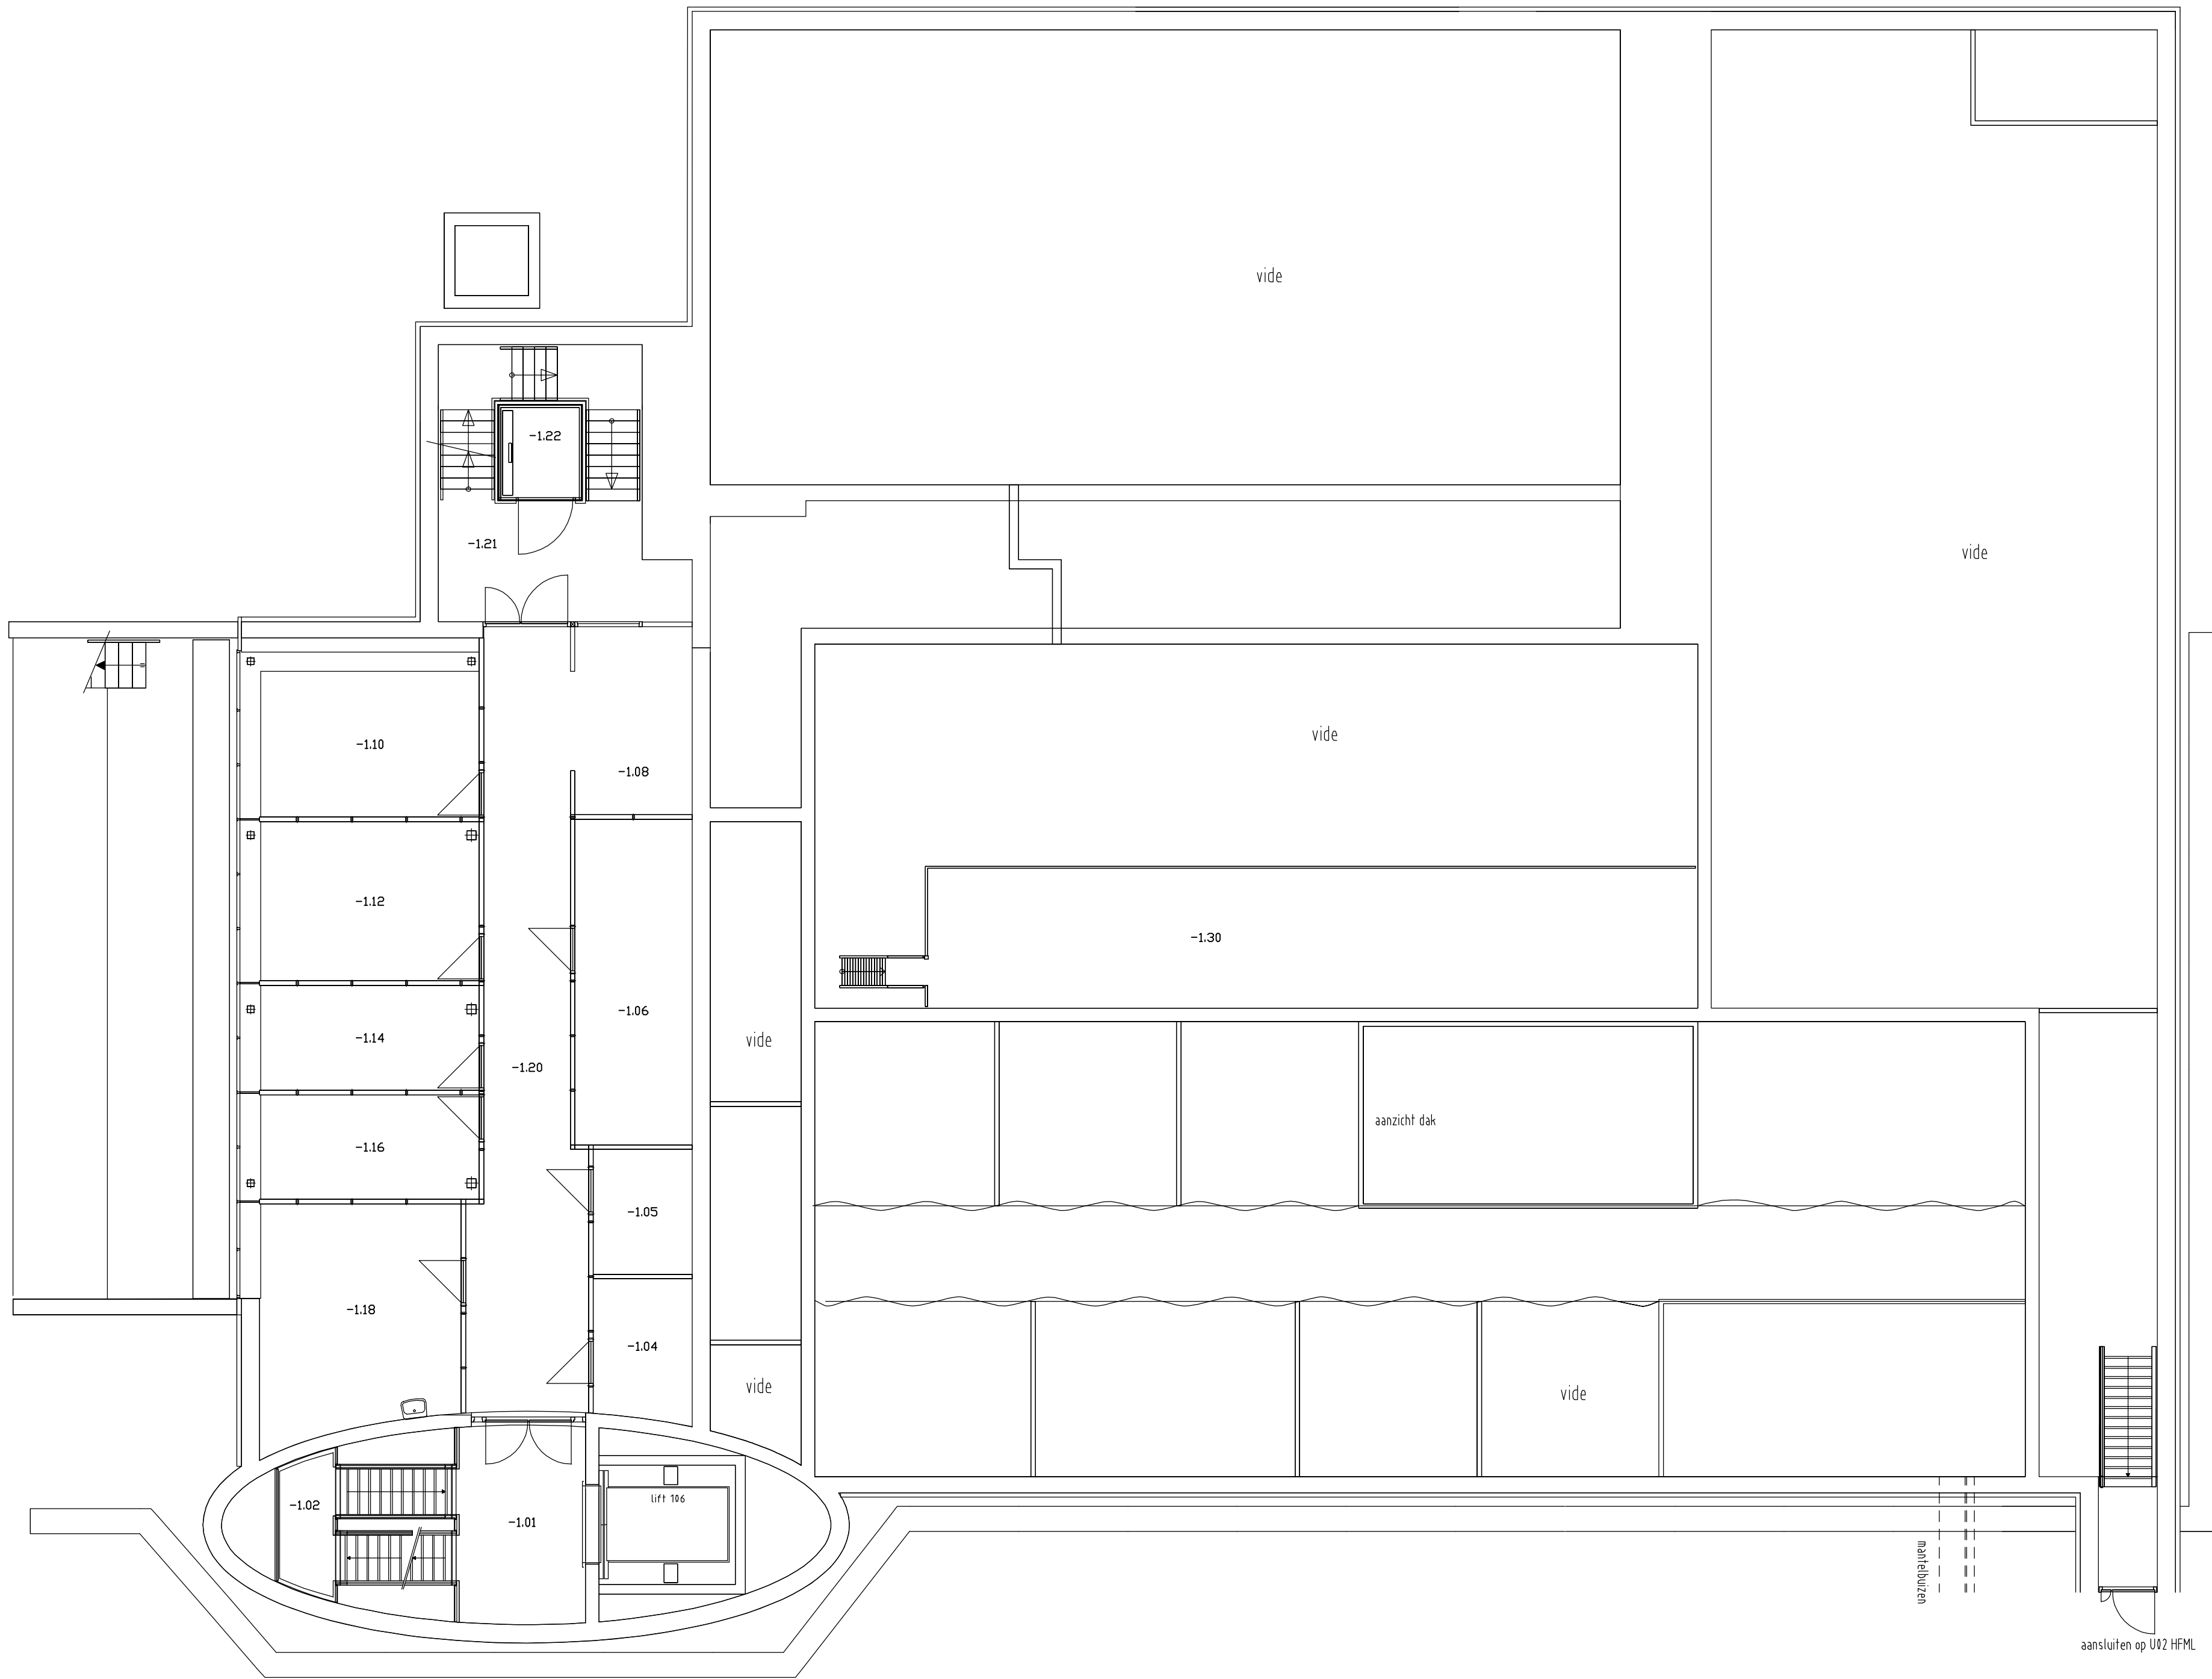

D	18-03-2014	BP	bi Croes	Brandscheidingen
C	07-02-2014	Dvdl	UVB	ruimte nr -1.02 toegevoegd en -1.14 gewijzigd
E	7-11-2014	Dvdl	UVB	wijziging -1.08 en -1.09
Rev.	Datum	Naam	Bedrijf	Omschrijving
Gebouw: FELIX				Geleend: AGS TJ
Omschrijving: Plattegrond				Geschr.:
Kelder nivo -1				Formaat: A1
Toernooiveld				Schaal: 1:100
				Datum: 06-06-2011
				UNIVERSITAIR VASTGOED BEDRIJF
				POSTBUS 9144
				6500KD NIJMEGEN
				TEL: 024 - 361 13 32 gegevensbeheer@UVB.RU.NL
				Objectnummer:
				Gebouw:
				Unit: U15
				Tekeningnummer:
				15-1BR01



Radboud Universiteit Nijmegen

MATEN EN HOEVEELHEDEN A IN HET WERK TE CONTROLLEREN

D

C

B

A